




Bovenaanzicht  
Schaal 1:500

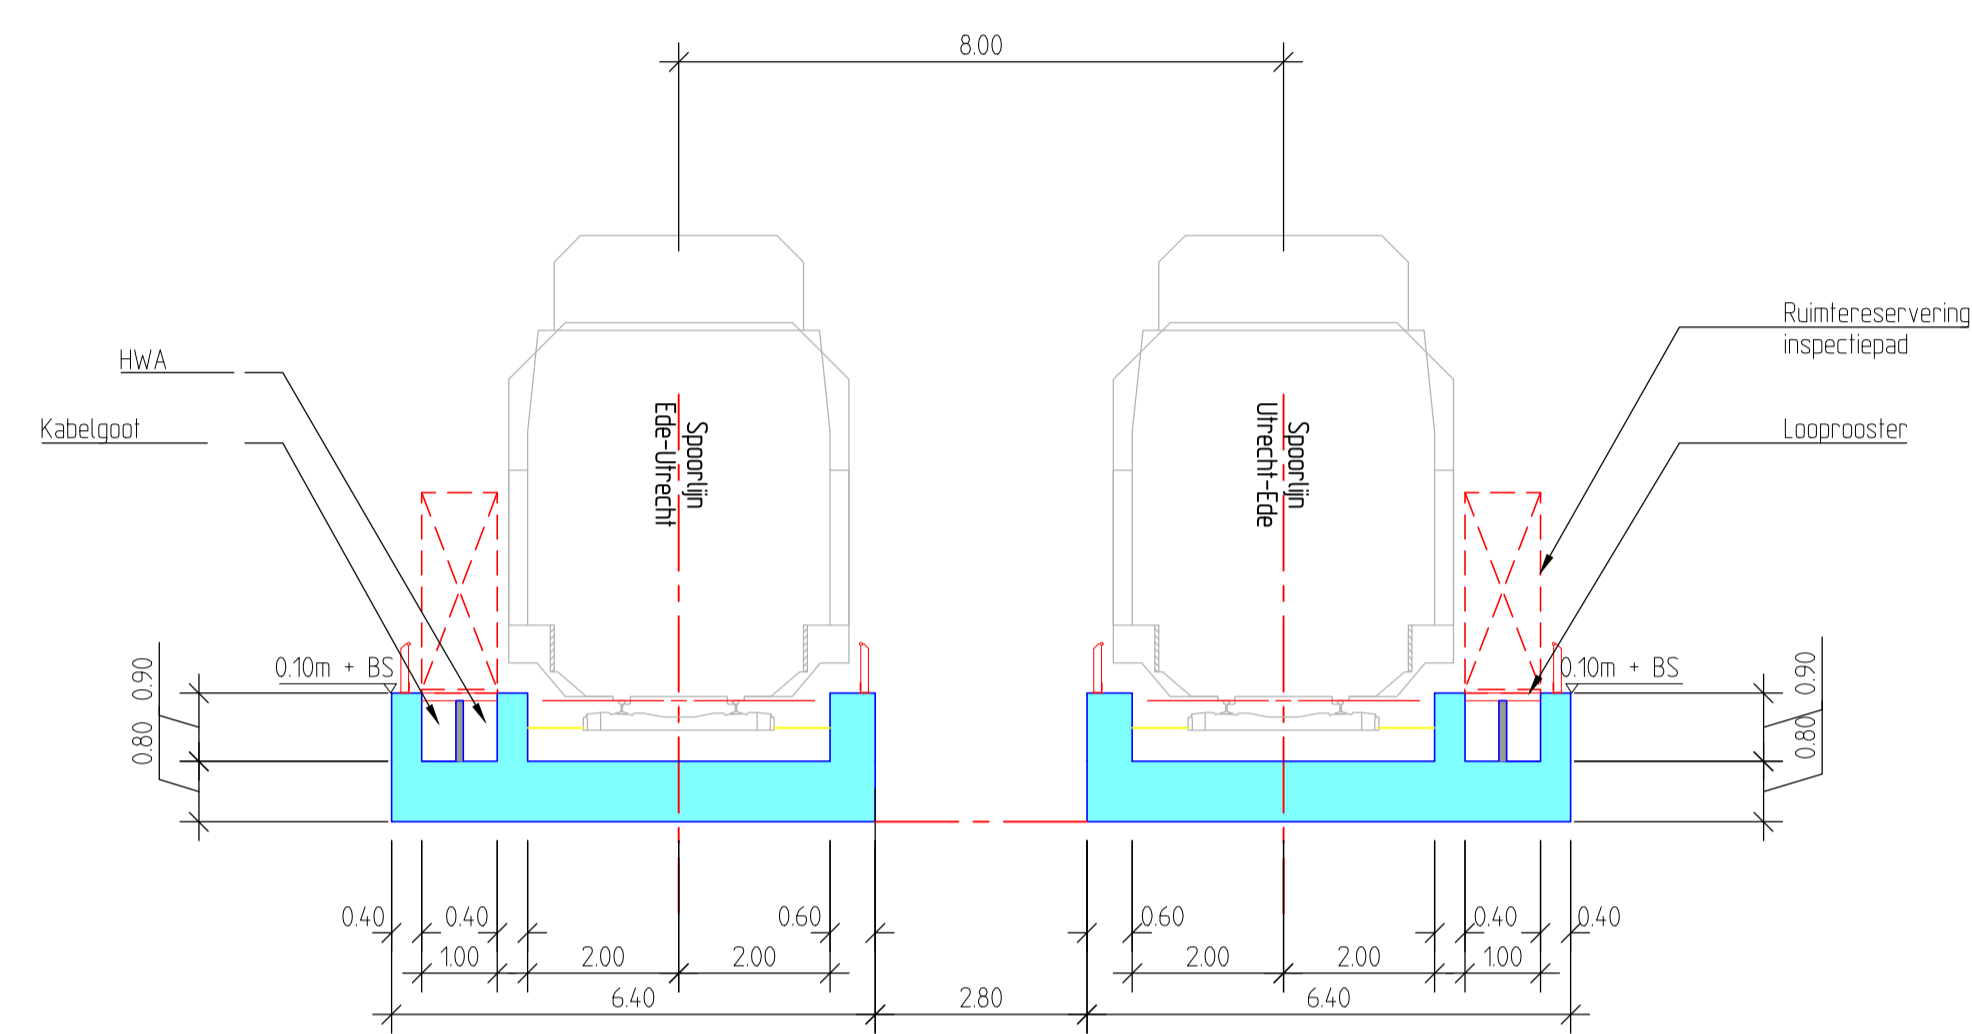


Dwarsprofiel spoordek DP-B  
Schaal 1:100

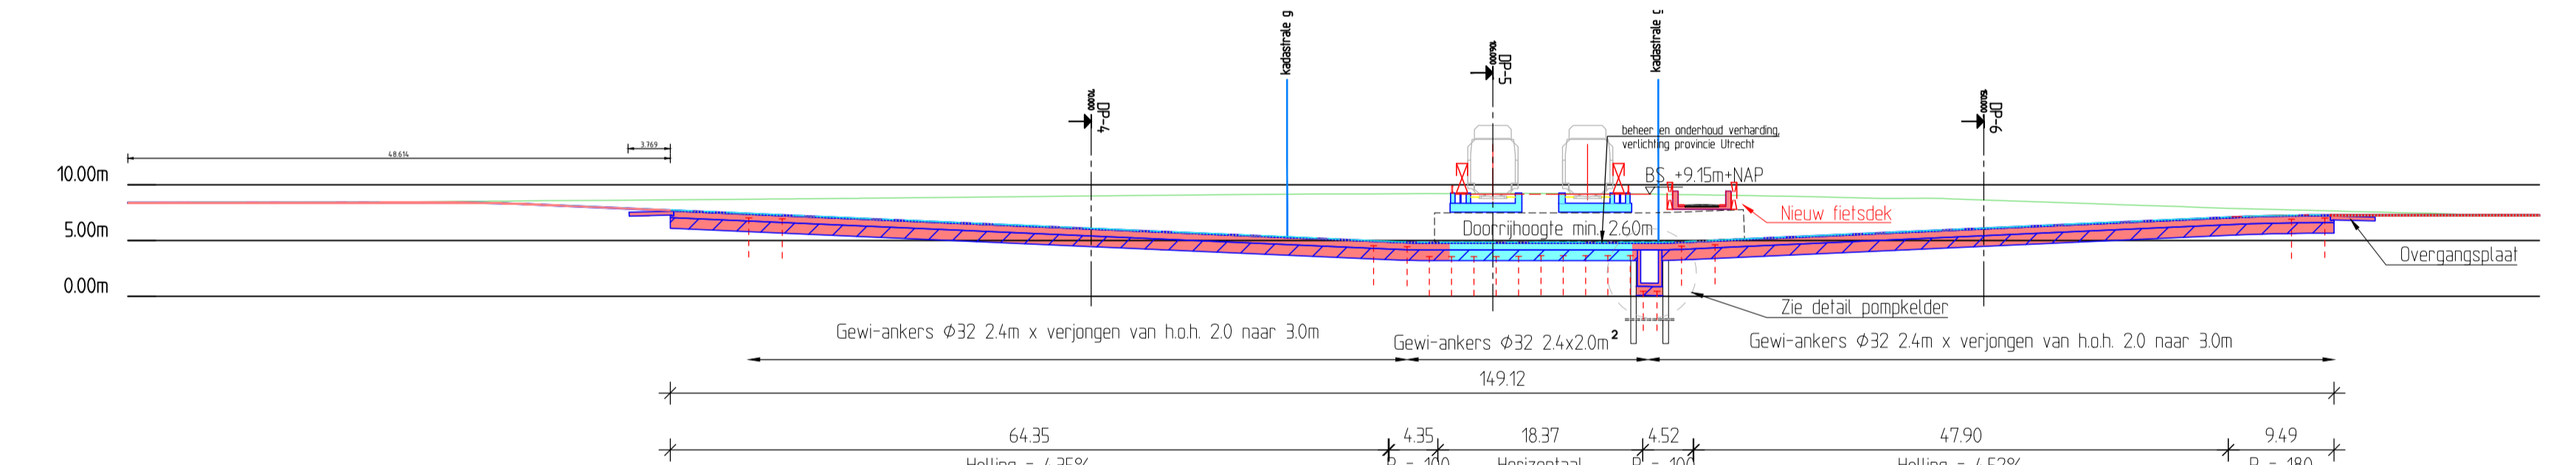


FIETSTUNNEL 2  
Lengteprofiel as FIETSTUNNEL  
Schaal 1:500

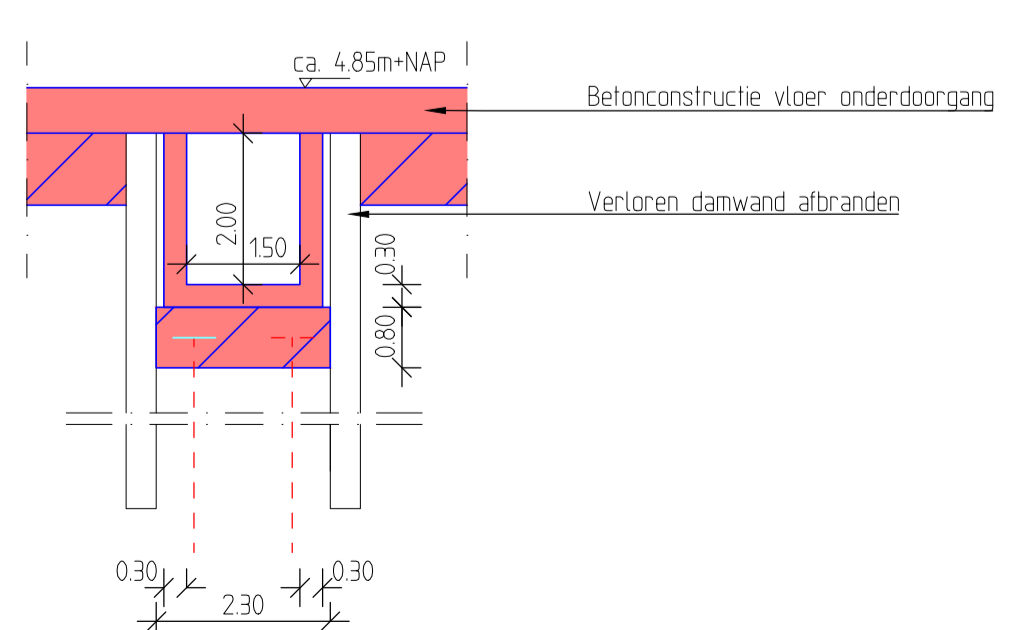


Detail pompkelder  
Schaal 1:100

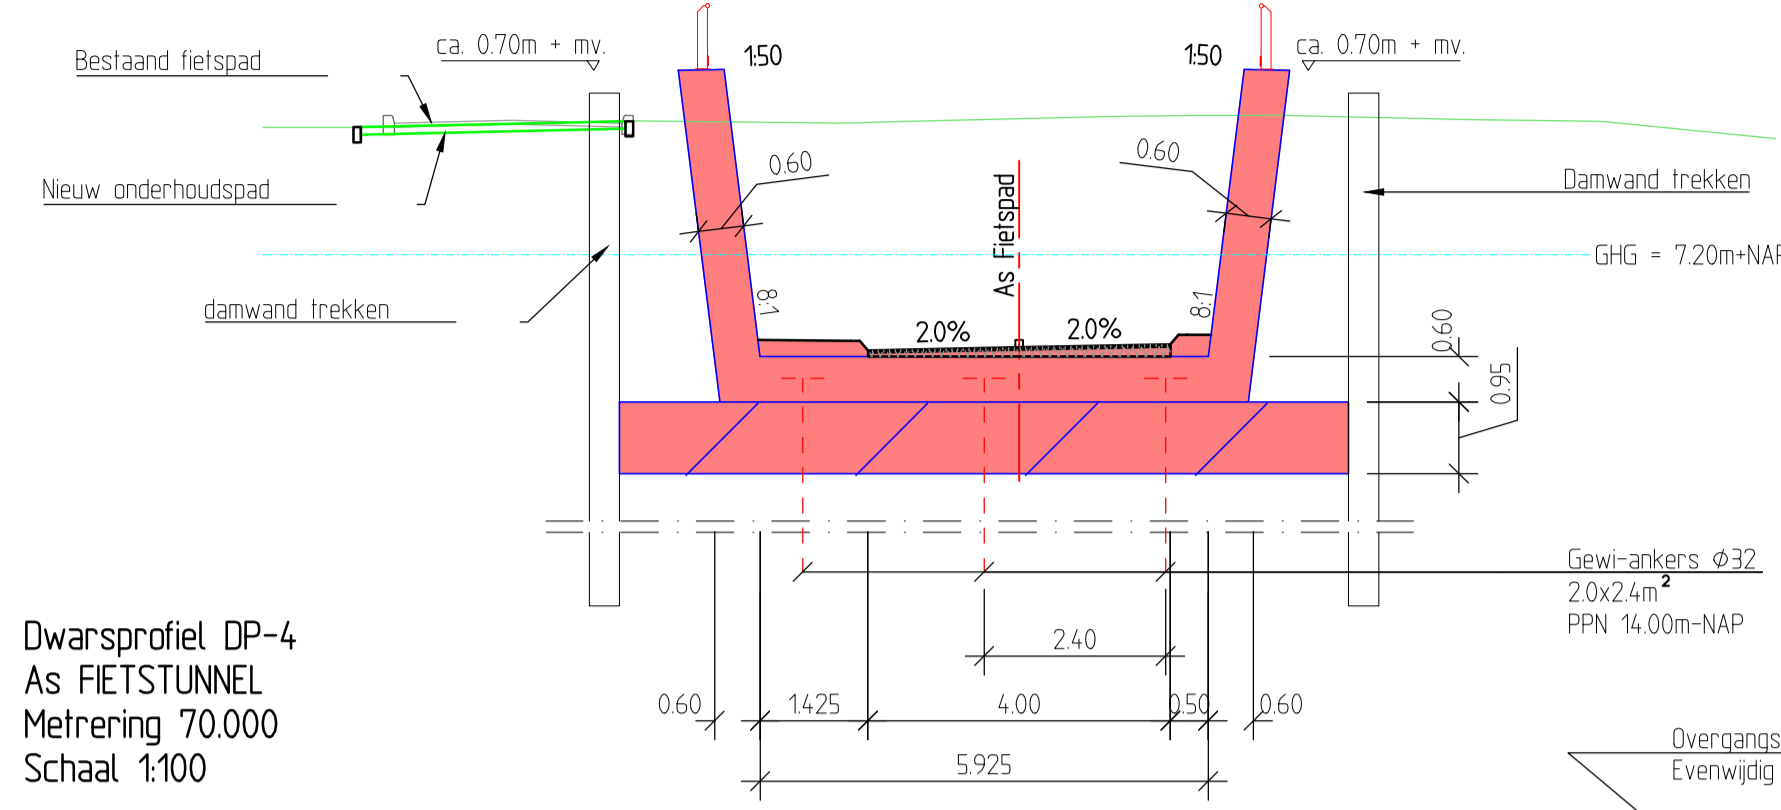


Dwarsprofiel DP-4  
As FIETSTUNNEL  
Metreering 70.000  
Schaal 1:100

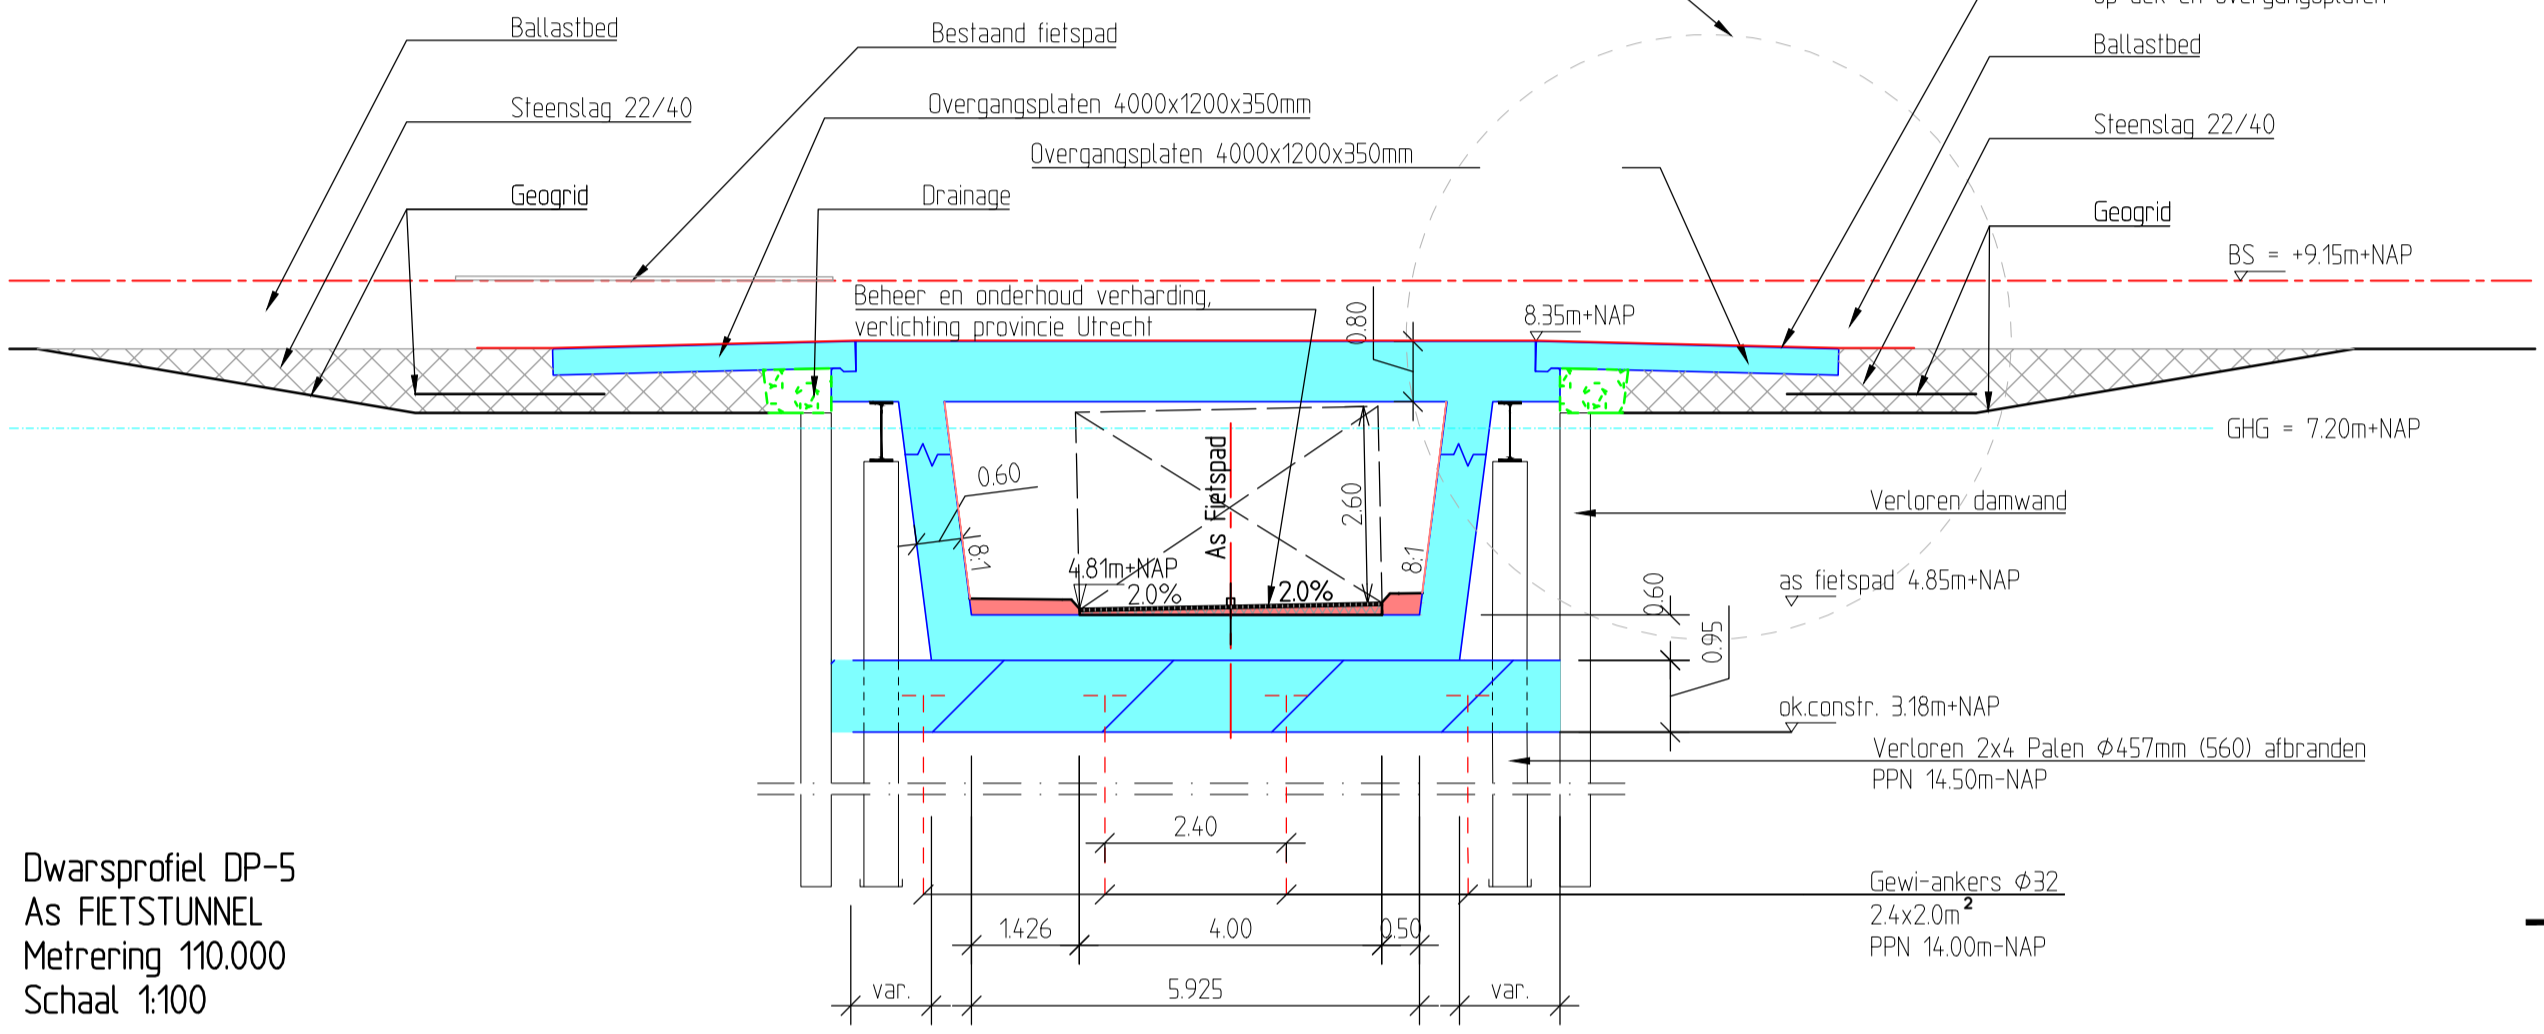

Dwarsprofiel DP-5  
As FIETSTUNNEL  
Metreering 110.000  
Schaal 1:100

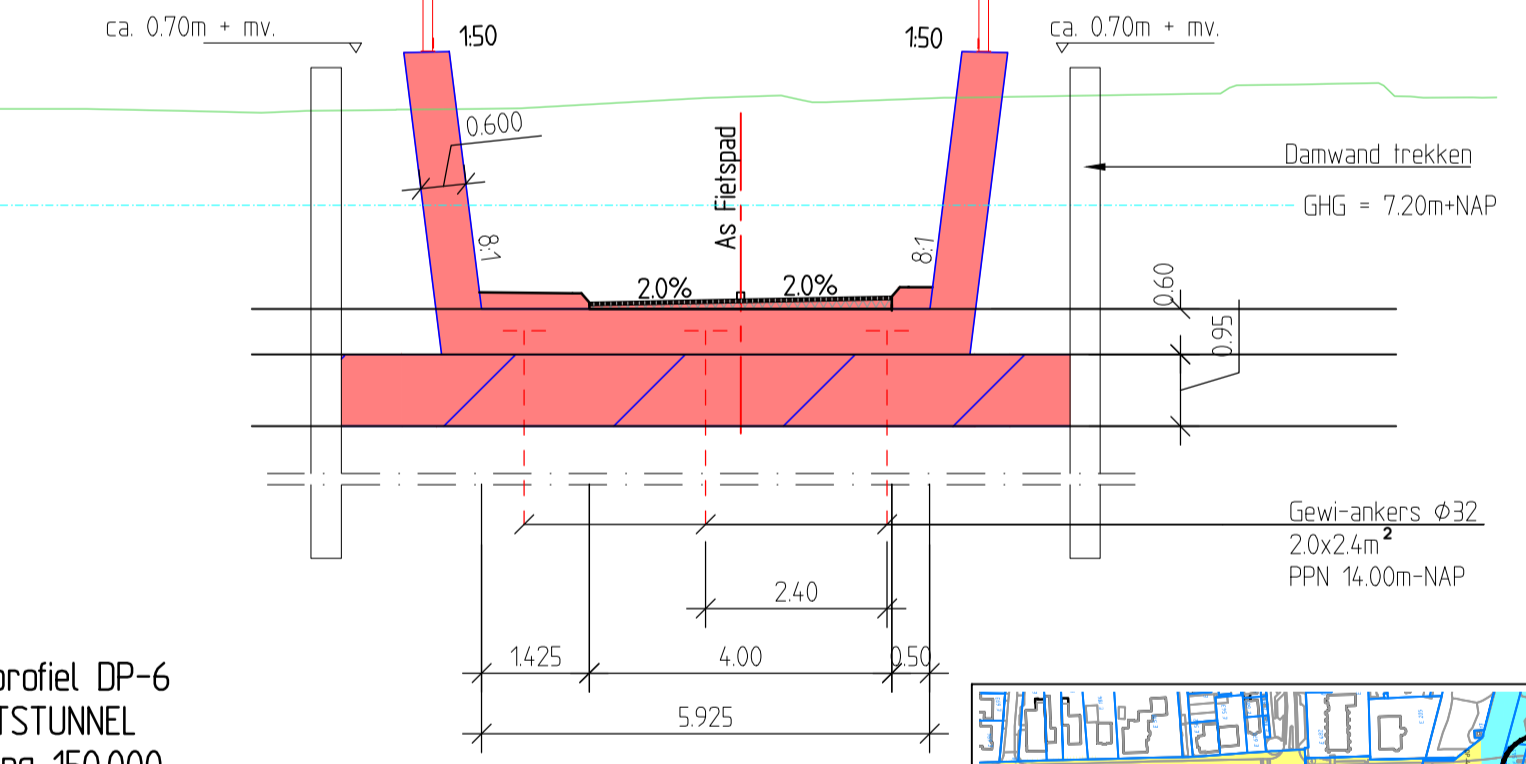

Dwarsprofiel DP-6  
As FIETSTUNNEL  
Metreering 150.000  
Schaal 1:100

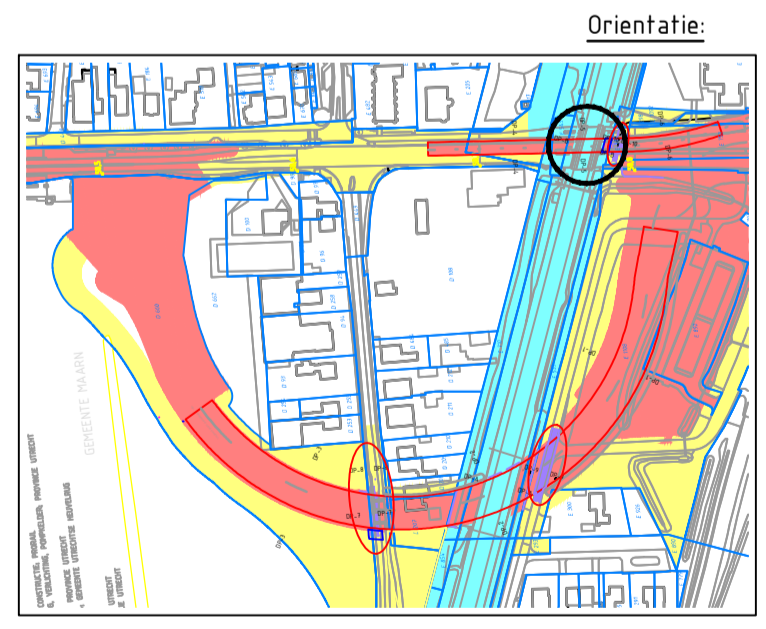

- Algemene opmerkingen:**  
 Nalen in meters  
 Hoogteniveau tax. NAP  
 Hoogteniveau B.S. of. Signa  
 K.B. met weergegeven  
 HWA & verlichting niet getekend
- Legenda:**  
 Bestaand maaiveld  
 As  
 Gewapend beton  
 Ondervalerbeton  
 Verharding / fundering  
 Beheer & onderhoud provincie Utrecht  
 Beheer & onderhoud Raininfrastr  
 Beheer & onderhoud gemeente Utrechtse Heuvelrug
- Referentie tekeningen:**  
 B9504-V0-KW-001 - Onderdoorgang N226  
 B9504-V0-KW-002 - Onderdoorgang Fietspad  
 B9504-V0-KW-003 - Betondekt Onderdoorgang  
 B9504-V0-KW-004 - Fietsvrikt Engweg  
 B9504-V0-KW-005 - Fietsvrikt onderdoorgang Fietspad

1	Definitief	R. van de Graaff	M. Baas	M. Baas	thema datum	13-07-2022
0	revisie	omschrijving	getekend	gecontroleerd	akkoord	01-09-2021
opdrachtgever <b>Provincie Utrecht</b>						
project <b>Onderdoorgang Maarsbergen</b>						
omschrijving <b>Onderdoorgang Fietspad Bovenaanzicht en doorsneden</b>						
formaat	schaal	fase	blznr.	van	documentnummer / tekeningnummer	documentversie
A1	Zie tek.	VO	01	01	N226 ROK-KW 002	4.0

**PROVINCIE UTRECHT**

**Roelofs**  
 Correspondentieadres hoofdkantoor  
 Postbus 12 7882 ZD, Den Ham  
 Bezoekadres hoofdkantoor  
 Dorpsstraat 20 7183 BJ Den Ham  
 T: (0546) 67 88 88  
 E: info@roelofs.nl  
 Zevens vestigingen in  
 Steenwijk, Steenwijk,  
 Soesterberg, Veenendaal,  
 Stokkendaal, Woop