

Verzoek tot Wijziging



wij bouwen aan de



Algemeen	
Project:	Tramvervoersysteem Uithoflijn
Initiatiefnemer:	Projectorganisatie Uithoflijn
VTW nr.:	VTW-OG-103
VTW nr (extern):	
Werknaam:	Aanvullende informatieve tekening: revisie duiker Hoofddijk
Inhoudelijk behandelaar OG	
Inhoudelijk behandelaar ON	
Status	Definitief
Type wijziging	Aanvulling op informatieve documenten
Tracédeel	Tracédeel U

Betreft contractartikel		
Kenmerk	Titel	Titel/nr/pagina

Aanleiding en oorzaak (korte omschrijving van proces en wijziging)
POUHL heeft de duiker onder de Hoofddijk laten aanpassen. Middels deze VTW wordt de as-buil tekening van deze duiker verstrekt aan BAM-CUU.

Betreft contracteis					
ID	Titel	Tekst	Type	ID	Fysiek object

Voorstel eistekst		
Voorstel eistekst	Datum ingediend	Eis

Beschrijving wijziging
<p>De tekening van de aangelegde duiker onder de Hoofddijk wordt middels deze VTW onderdeel van het contractdossier en deze wordt opgenomen in de map met Informatieve tekeningen <i>D24. Deeltracés UTO</i>. De bestandsnaam van het pdf-bestand is '160220 Gemeente Utrecht duiker Hoofddijk-A3' en de bestandsnaam van het dwg-bestand is '160220 Gemeente Utrecht duiker Hoofddijk'.</p> <p>De documenten die in het kader van deze VTW worden verstrekt zijn niet bedoeld om aanvullende eisen te stellen, dan wel wijzigingen in het kader van de Overeenkomst te bewerkstelligen. De verstrekte documenten hebben tot doel Opdrachtnemer te faciliteren in het voorbereiden/uitvoeren van werkzaamheden. Aan het specifieke onderwerp gestelde eisen blijven met deze documenten dus ongewijzigd.</p> <p>Deze documenten behoren echter wel tot de contractdocumenten als Informatief document. Van Opdrachtnemer wordt daarom gevraagd om een inschatting te geven van consequenties van deze nieuwe informatie. Overigens onverminderd het recht op kostenvergoeding en/of termijnverlenging van redelijkerwijs nu niet te voorziene consequenties.</p>

Gevolgen op ontwerp/realisatie/test			
Discipline	Omschrijving	Paraaf	Datum

Financieel	
Bedrag:	n.v.t.
Specificatie:	n.v.t.
Betaling	n.v.t.



Ingang per	-
-------------------	---

Toegevoegde documenten/bijlagen		
--	--	--

Kenmerk	Titel	Revisiecode
160220	Revisie duiker Hoofddijk (pdf)	
160220	Revisie duiker Hoofddijk (dwg)	

Is akkoord door opdrachtnemer?		
---------------------------------------	--	--


Naam	Paraaf	Datum
		04-04-2016

Opdrachtgever		
----------------------	--	--

Naam MHC Eland	Paraaf 	Datum 13-4-'16
-----------------------	---	-----------------------



Profiel (schaal 1:100)

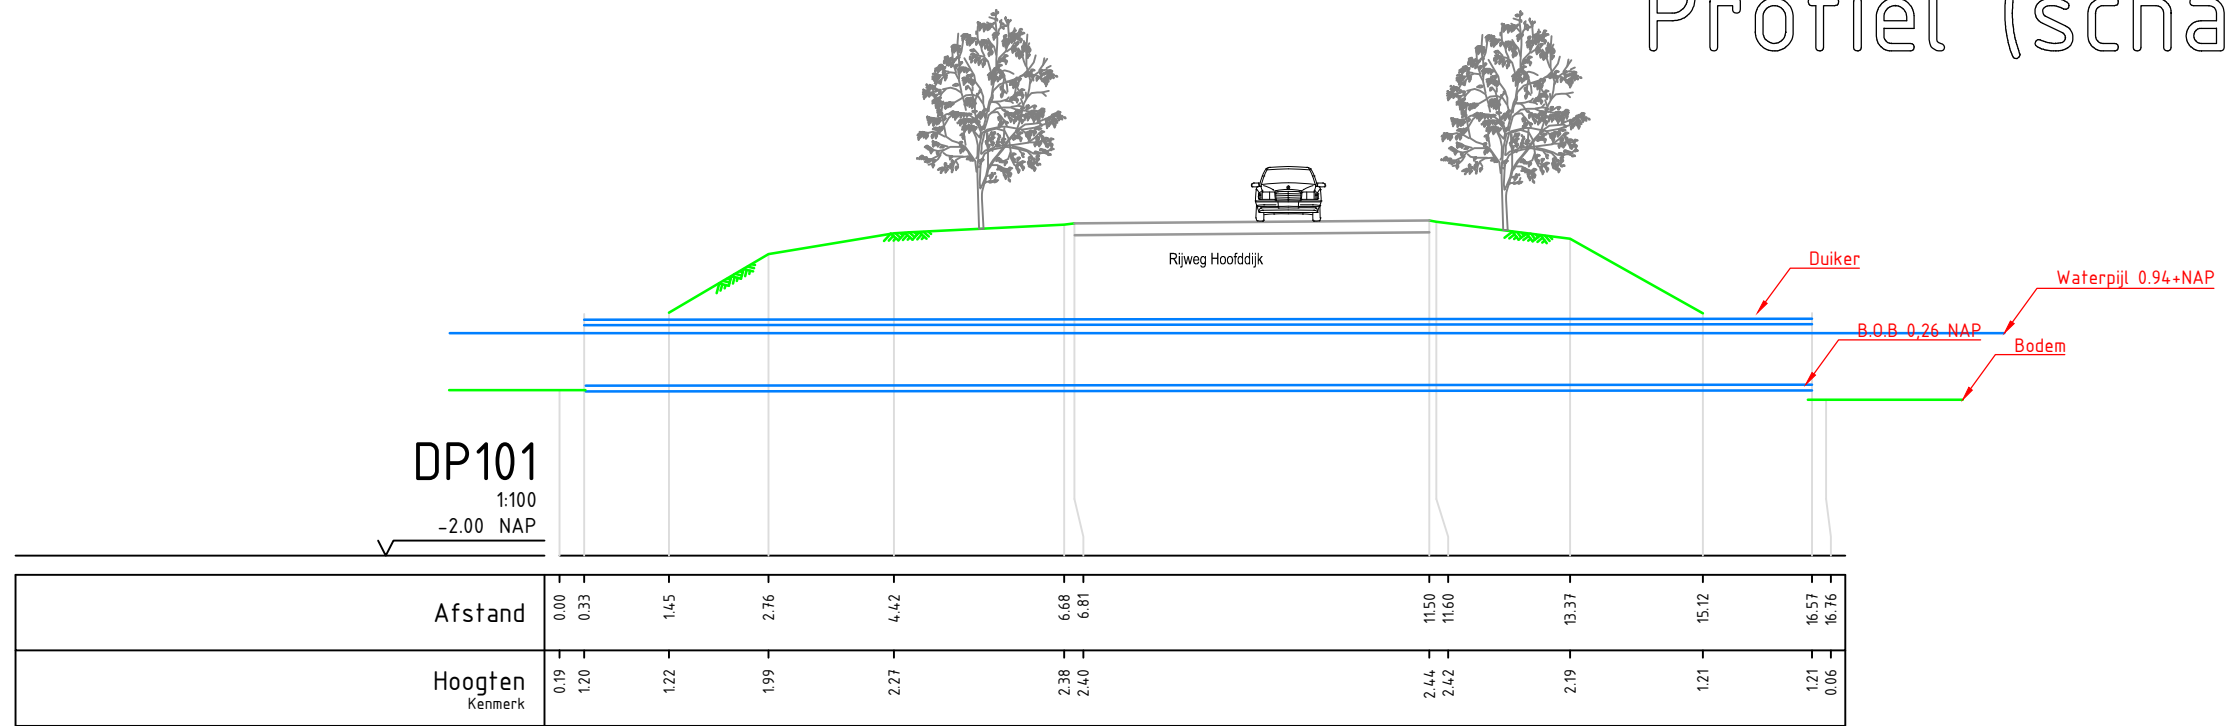

Overzichtstekening (schaal 1:200)



project: Revisie duiker hoofddijk	projectnummer: uithof
titel: Uithoflijn Gemeente Utrecht	schaal: 1:100/200
	getekend: [Redacted]
Landmeetkundig bureau Van Oostrum Woerden Kuipersweg 2-s Woerden telefoon: 0348-432252 fax: 0348-432787 email: [Redacted]@oosttrum.biz website: www.oosttrum.biz	formaat: A3
	datum: 20-20-2016
	fase: 1
	tekeningnummer: 160220
	blad: 1