


# BOS

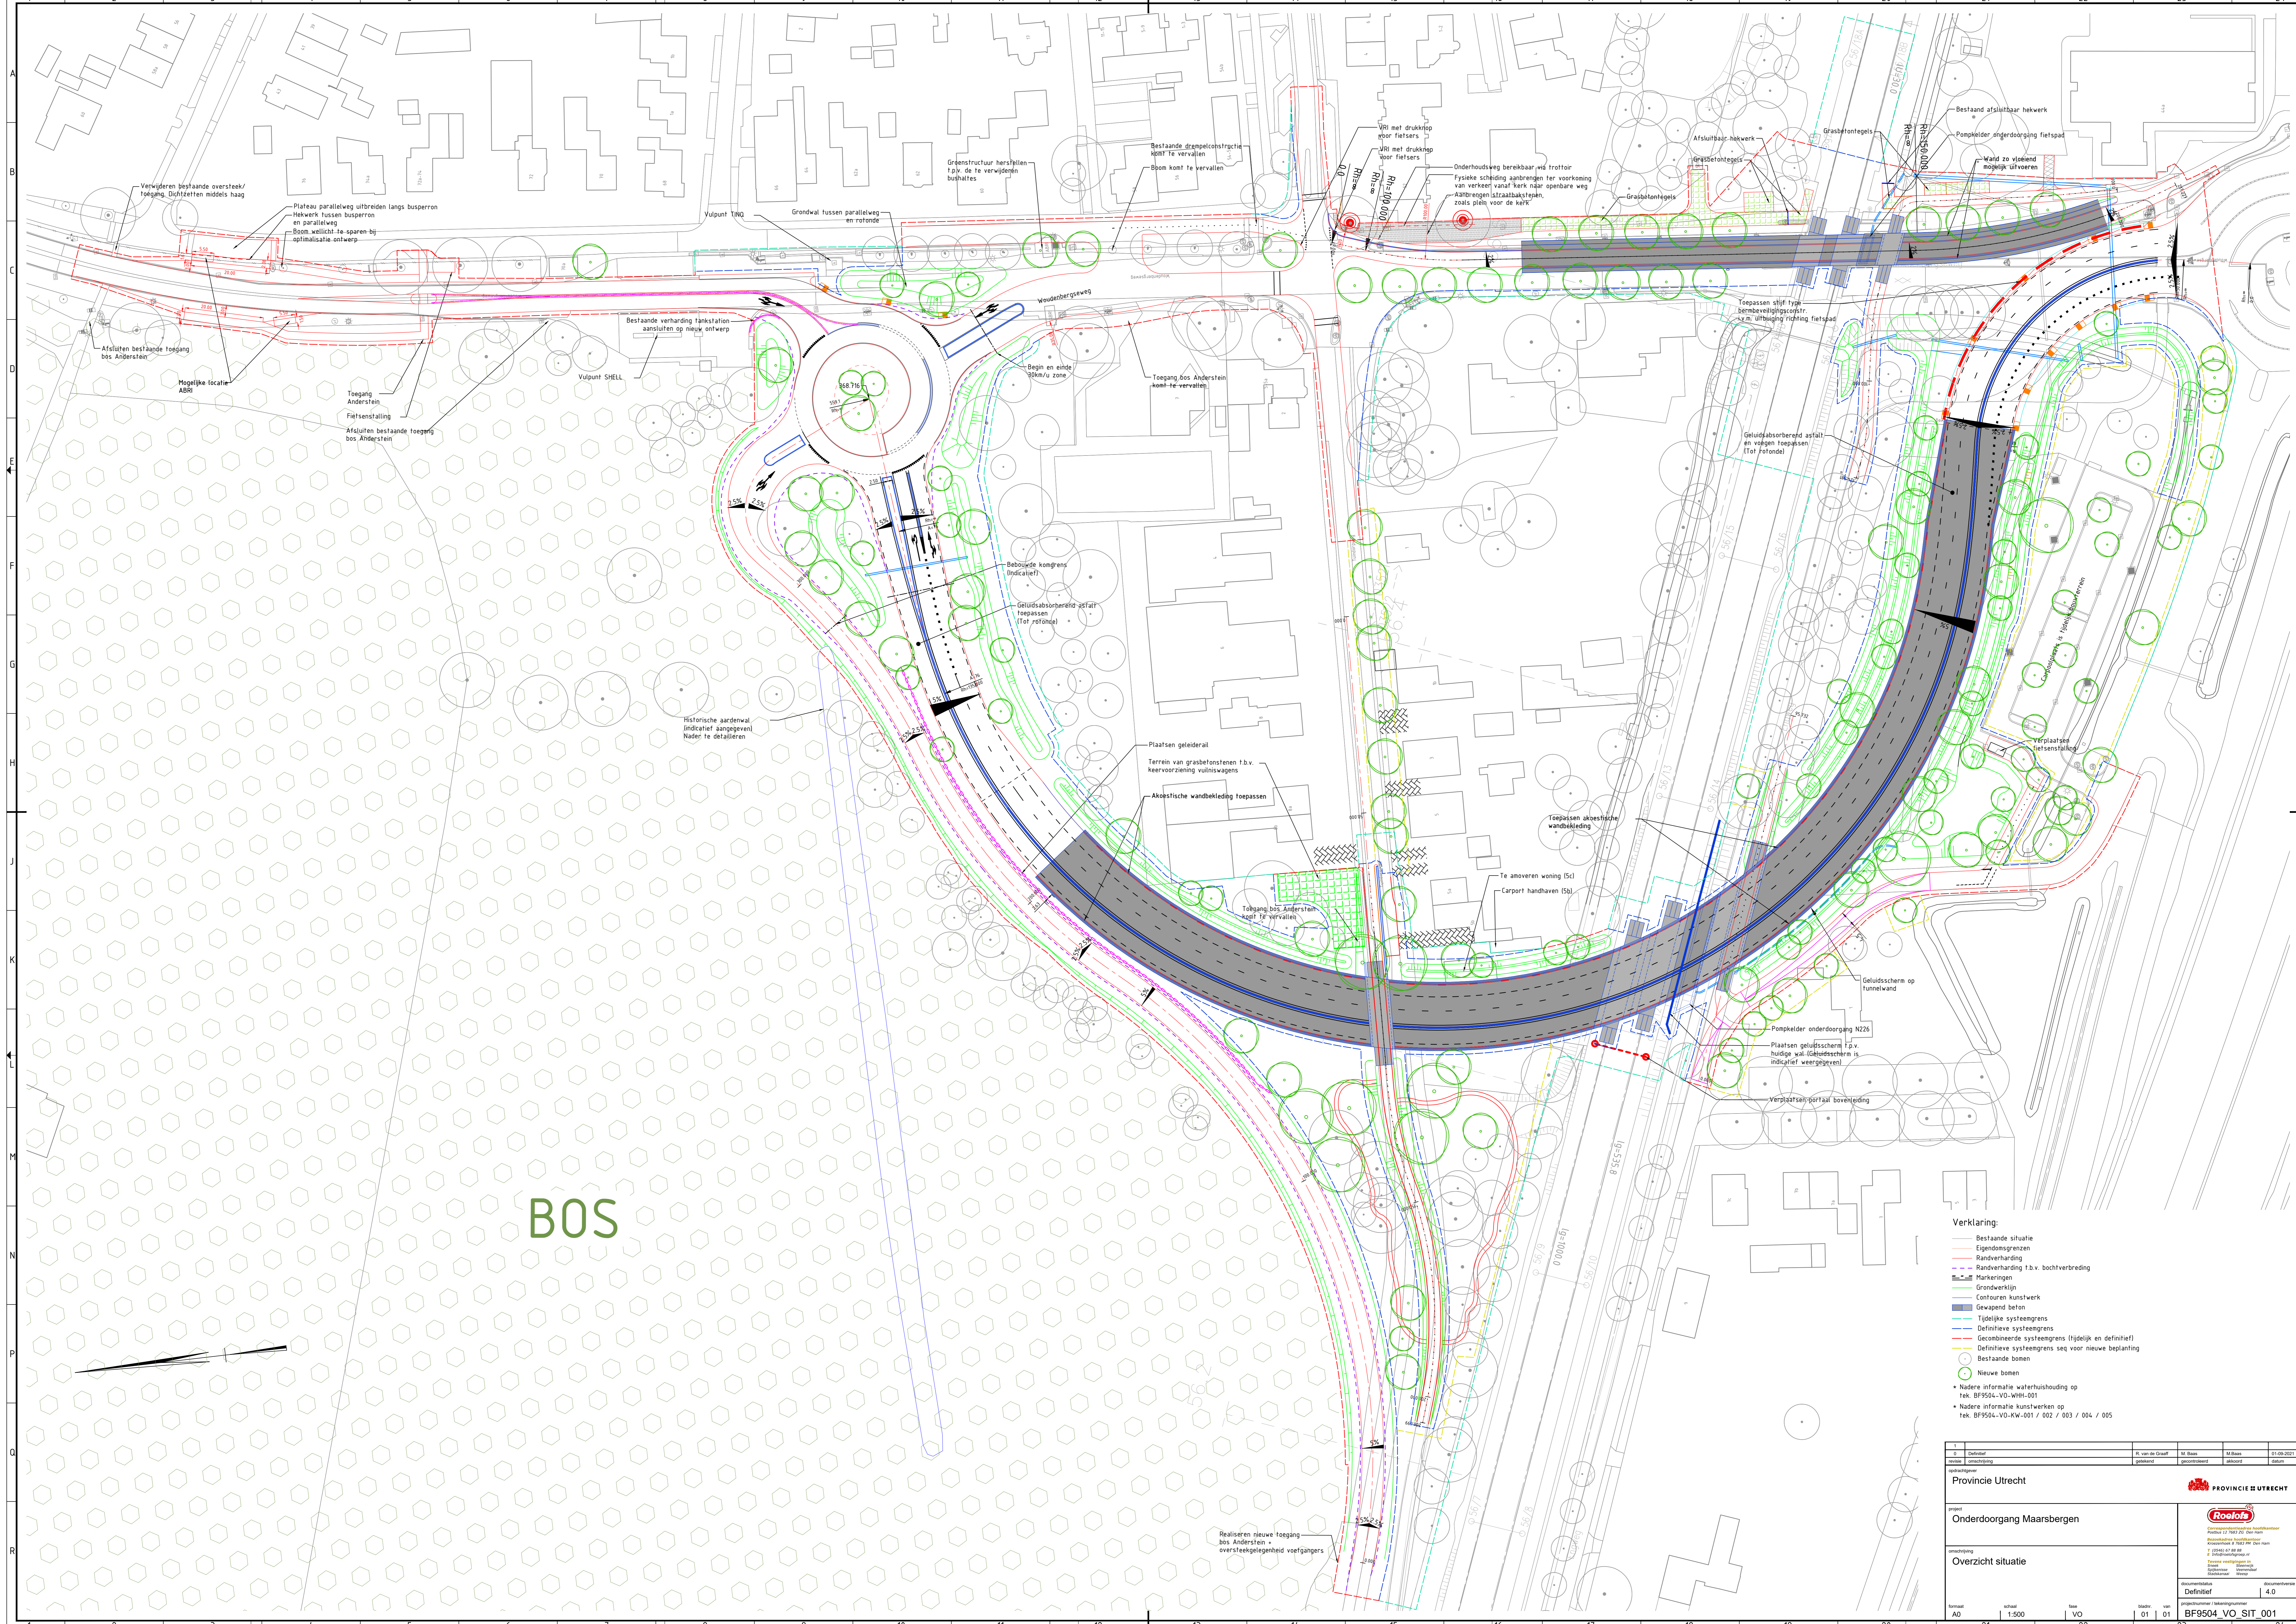

- Verklaring:**
- Bestaande situatie
  - Eigendomsgrenzen
  - Randverharding
  - Randverharding f.b.v. bochtverbreiding
  - Markeringen
  - Grondwervlijn
  - Contouren kunstwerk
  - Gewapend beton
  - Tijdelijke systeengrens
  - Definitieve systeengrens
  - Gecombineerde systeengrens (Tijdelijk en definitief)
  - Definitieve systeengrens seq voor nieuwe beplanting
  - Bestaande bomen
  - Nieuwe bomen
  - ★ Nadere informatie waterhuishouding op tek. BF9504-VO-WHI-001
  - ★ Nadere informatie kunstwerken op tek. BF9504-VO-KW-001 / 002 / 003 / 004 / 005

Ontwerp	R. van de Graaf	M. Buis	M. Buis	C:00-2021
Uitvoering	gebied	gebied	gebied	08/20
opdrachtgever				
Provincie Utrecht				
project				
Onderdoorgang Maarsbergen				
omschrijving				
Overzicht situatie				
formaat	schaal	tas	soort	versie
A0	1:500	VO	01	01
documentatie				documentversie
Definitief				4.0